

# KLOSTERSCHEUNE GRUNDRISS

Bitte mit Hilfe der ausgeschnittenen Tischmodelle oder durch Markierungen im Raster die gewünschte Tischanordnung planen.

7x für 8 Personen

2,4m x 0,8m

8 Personen

13x für 4/6 Personen

1,6m x 0,8m

4/6

8x Ansteckplatten


0,8m x 0,8m



Maßstab 1:100




Raster: 0,8m x 0,8m

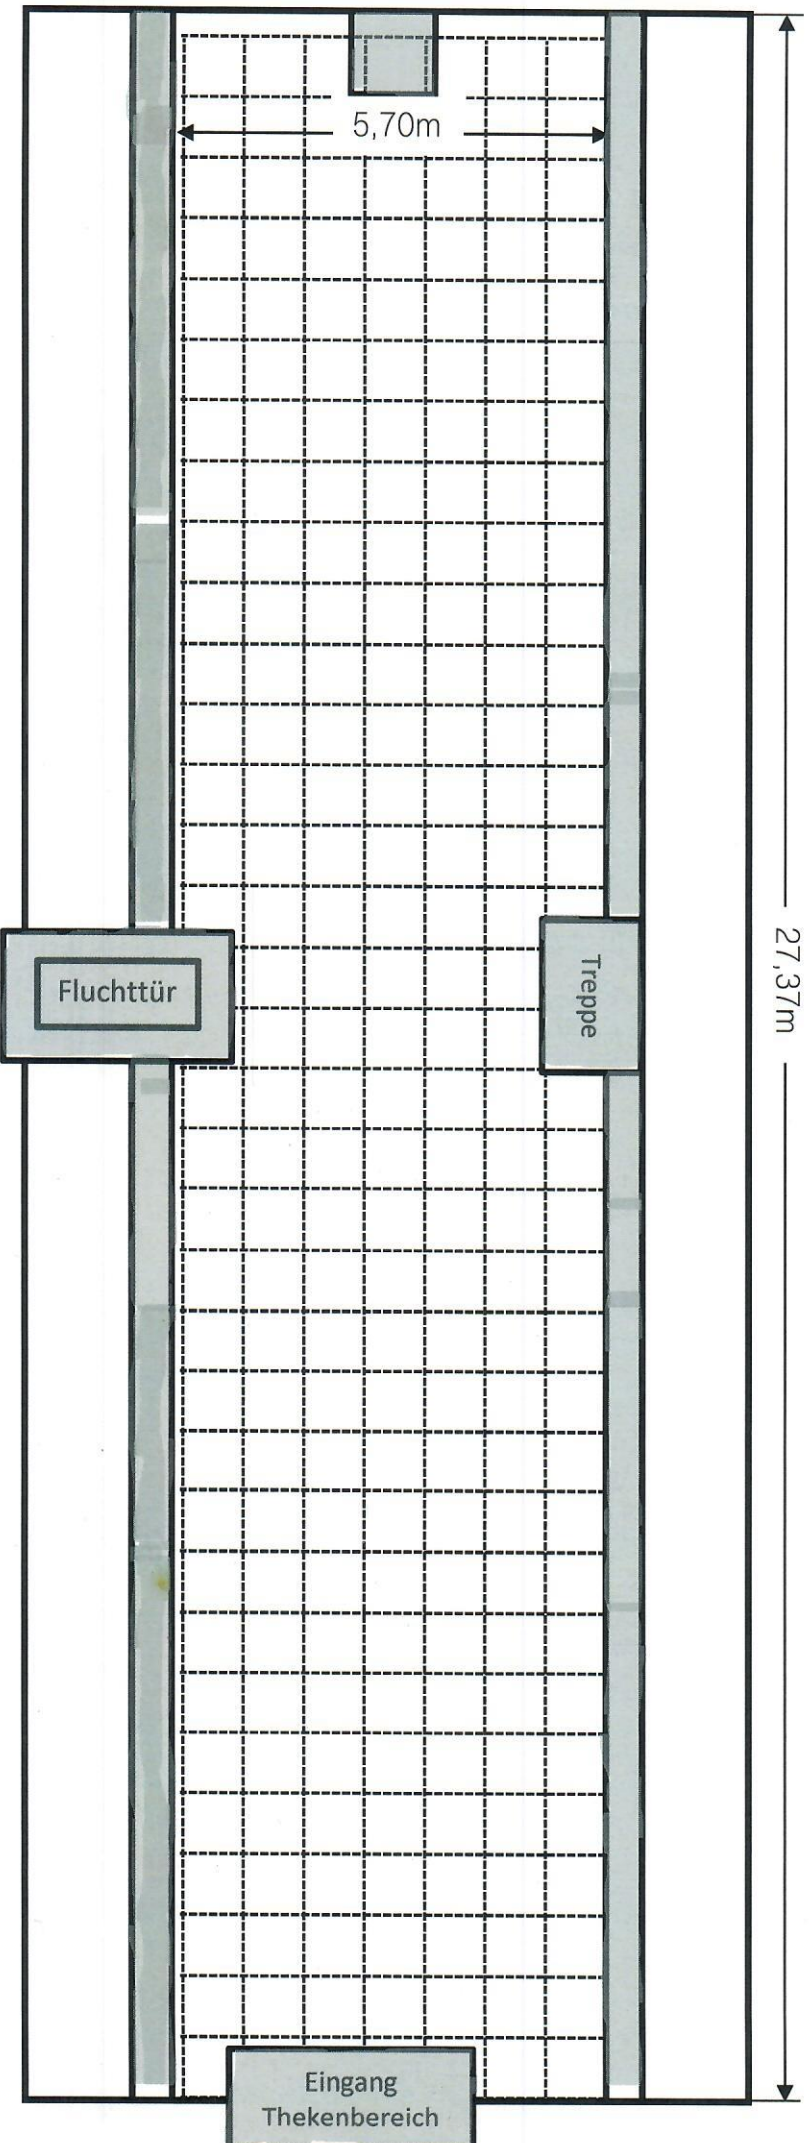


# TISCHMODELLE KLOSTERSCHEUNE

7x für 8 Personen 2,4m x 0,8m

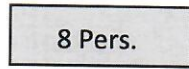

13x für 4/6 Personen 1,6m x 0,8m

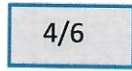

8 x Ansteckplatten 0,8m x 0,8m



Modelle bitte ausschneiden und zur Planung auf Grundriss der Klosterscheune platzieren.